


# ΚΤΗΡΙΟ 7<sup>ης</sup> ΜΑΡΤΙΟΥ

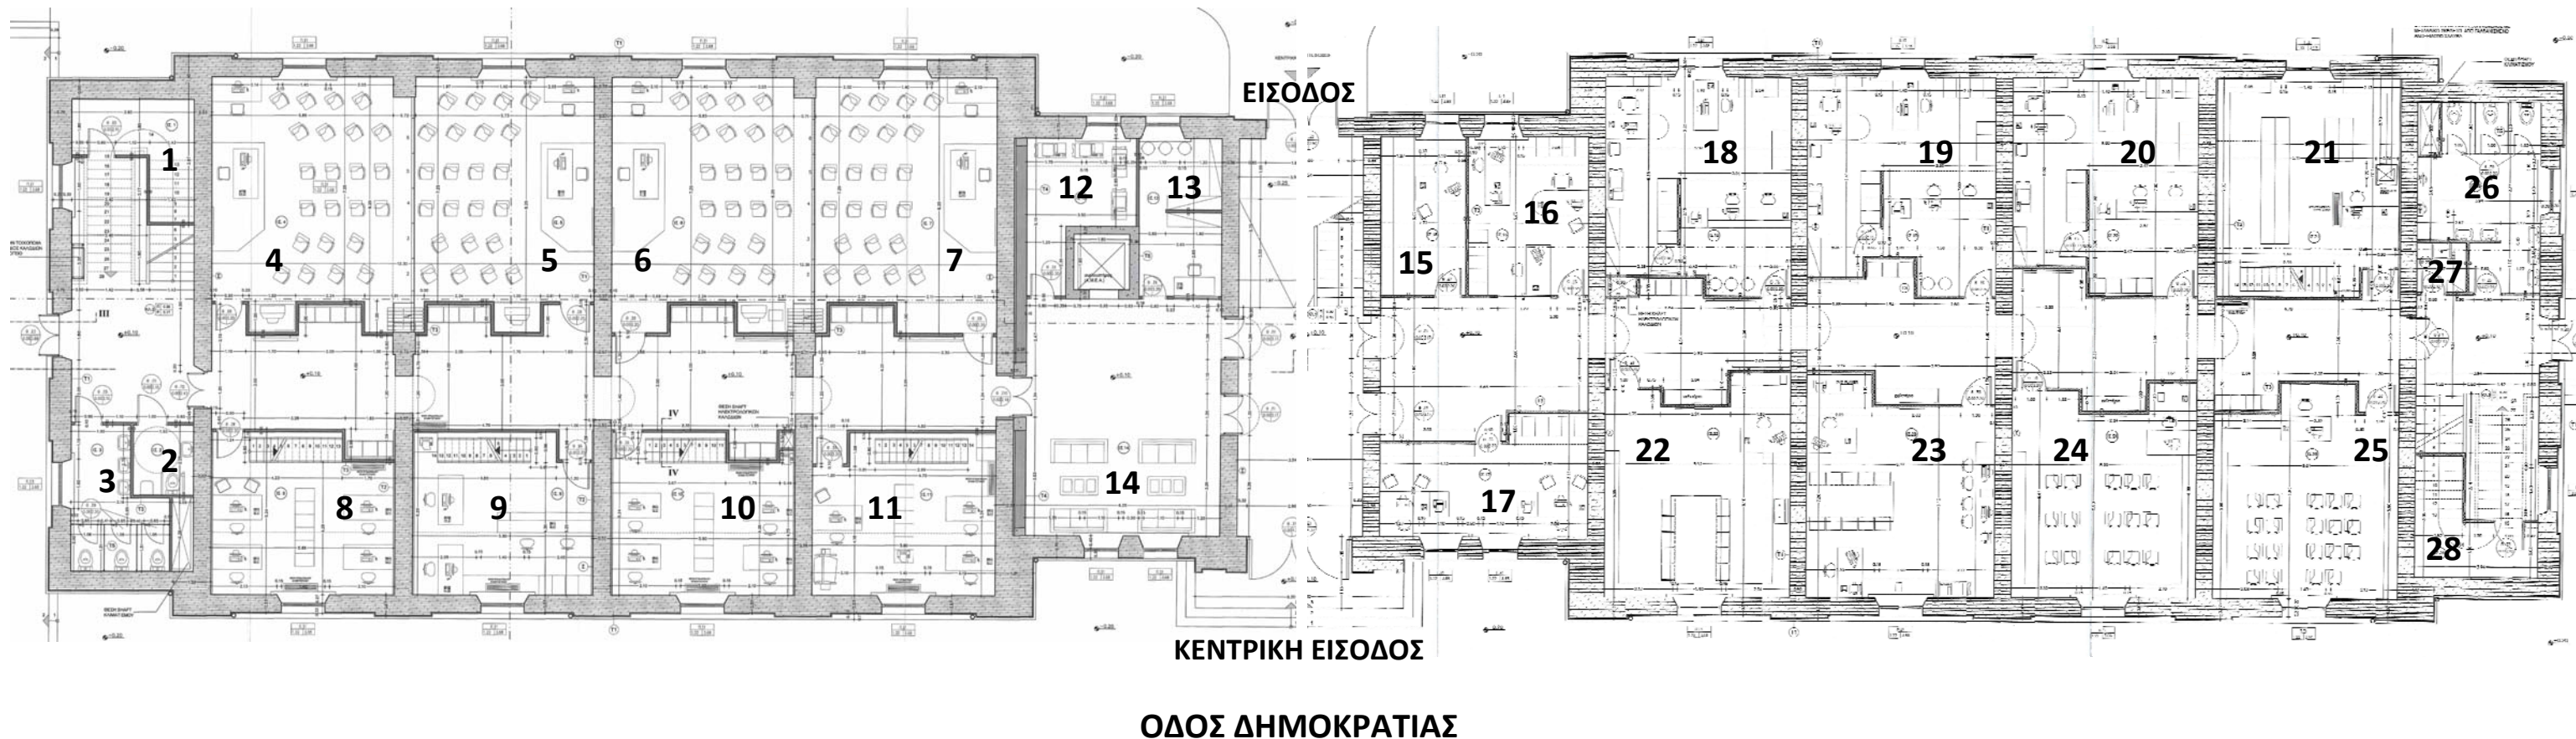

## ΙΣΟΓΕΙΟ

- |       |                       |        |   |        |   |        |  |
|-------|-----------------------|--------|---|--------|---|--------|--|
| ΙΣ. 1 | ΑΠΟΘΗΚΗ Π.Τ.Δ.Ε.      | ΙΣ. 9  | ΠΕΡΙΦΕΡΕΙΑΚΟ ΤΜΗΜΑ<br>ΤΕΧΝΙΚΩΝ ΥΠΗΡΕΣΙΩΝ    | ΙΣ. 16 | ΠΡΟΪΣΤΑΜΕΝΗ ΠΕΡΙΦΕΡΕΙΑΚΗΣ<br>ΔΙΕΥΘΥΝΣΗΣ   | ΙΣ. 23 | ΕΡΓΑΣΤΗΡΙΟ ΓΛΩΣΣΟΛΟΓΙΑΣ Π.Τ.Δ.Ε.   |
| ΙΣ. 2 | WC Α.Μ.Ε.Α.           | ΙΣ. 10 | ΠΕΡΙΦΕΡΕΙΑΚΟ ΤΜΗΜΑ<br>ΟΙΚΟΝΟΜΙΚΩΝ ΥΠΟΘΕΣΕΩΝ | ΙΣ. 17 | ΓΡΑΦΕΙΟ ΤΕΠΑΕΣ-Π.ΦΩΚΙΑΛΗ-Μ.ΑΡΓΥΡΙΟΥ   | ΙΣ. 24 | ΕΡΓΑΣΤΗΡΙΟ ΕΦΑΡΜΟΣΜΕΝΗΣ<br>ΕΡΕΥΝΑΣ ΓΙΑ ΤΗΝ ΠΕΡΙΒΑΛΛΟΝΤΙΚΗ<br>ΕΚΠΑΙΔΕΥΣΗ ΚΑΙ ΑΓΩΓΗ Τ.Ε.Π.Α.Ε.Σ.<br>Β. ΠΑΠΑΒΑΣΙΛΕΙΟΥ |
| ΙΣ. 3 | WC ΓΥΝΑΙΚΩΝ           | ΙΣ. 11 | ΠΕΡΙΦΕΡΕΙΑΚΟ ΤΜΗΜΑ<br>ΔΙΟΙΚΗΤΙΚΩΝ ΥΠΟΘΕΣΕΩΝ | ΙΣ. 18 | ΓΡΑΜΜΑΤΕΙΑ Π.Τ.Δ.Ε.   | ΙΣ. 25 | ΕΡΓΑΣΤΗΡΙΟ ΠΕΡΙΒΑΛΛΟΝΤΙΚΗΣ<br>ΑΡΧΑΙΟΛΟΓΙΑΣ Τ.Μ.Σ.  |
| ΙΣ. 4 | ΑΙΘΟΥΣΑ ΔΙΔΑΣΚΑΛΙΑΣ 1 | ΙΣ. 12 | ΓΡΑΦΕΙΟ ΕΤΕΠ- Α. ΚΑΜΕΝΙΔΟΥ                  | ΙΣ. 19 | ΓΡΑΜΜΑΤΕΙΑ Τ.Μ.Σ.   | ΙΣ. 26 | WC ΑΝΔΡΩΝ  |
| ΙΣ. 5 | ΑΙΘΟΥΣΑ ΔΙΔΑΣΚΑΛΙΑΣ 2 | ΙΣ. 13 | ΗΛΕΚΤΡΟΛΟΓΟΣ-<br>ΚΑΡΑΜΠΟΪΚΗΣ ΣΠ.            | ΙΣ. 20 | ΓΡΑΜΜΑΤΕΙΑ Τ.Ε.Π.Α.Ε.Σ.   | ΙΣ. 27 | ΑΠΟΘΗΚΕΥΤΙΚΟΣ ΧΩΡΟΣ<br>ΚΑΘΑΡΙΣΜΟΥ  |
| ΙΣ. 6 | ΑΙΘΟΥΣΑ ΔΙΔΑΣΚΑΛΙΑΣ 3 | ΙΣ. 14 | ΚΑΘΙΣΤΙΚΟΣ ΧΩΡΟΣ 1                          | ΙΣ. 21 | ΦΩΤΟΤΥΠΙΚΟ ΣΧΟΛΗΣ - ΑΠΟΘΗΚΗ   | ΙΣ. 28 | ΑΠΟΘΗΚΗ ΚΑΘΑΡΙΣΤΩΝ/ΣΤΡΙΩΝ  |
| ΙΣ. 7 | ΑΙΘΟΥΣΑ ΔΙΔΑΣΚΑΛΙΑΣ 4 | ΙΣ. 15 | ΓΡΑΦΕΙΟ ΠΡΩΤΟΚΟΛΛΟΥ                         | ΙΣ. 22 | ΕΡΓΑΣΤΗΡΙΟ ΕΡΕΥΝΑΣ ΣΤΗΝ ΠΡΑΚΤΙΚΗ<br>ΦΙΛΟΣΟΦΙΑ Τ.Ε.Π.Α.Ε.Σ.-<br>ΕΛ.ΘΕΟΔΩΡΟΠΟΥΛΟΥ |        |  |
| ΙΣ. 8 | ΦΟΙΤΗΤΙΚΗ ΜΕΡΙΜΝΑ     |        |   |        |   |        |  |

